

Projet de développement Joseph - Antoine Drouin

PLAN PROJET DE
DÉVELOPPEMENT DOMICILIAIRE

NOM DU PROJET
JOSEPH-ANTOINE DROUIN
REQUÉRANT
Municipalité de Scott
SUR LES LOTS PROJETÉS
5 559 529 à 5 559 578
DU CADASTRE
DU QUÉBEC
CIRCONSCRIPTION FONCIÈRE DE
DORCHESTER
MUNICIPALITÉ DE
SCOTT

Vallée-Jonction, le 23 juillet 2014

préparé par :
STÉPHANE ROY
arpenteur-géomètre

VRAIE COPIE DE LA MINUTE ORIGINALE
CONSERVÉE DANS LE GREFFE


Vallée-Jonction, le
.....
arpenteur-géomètre

DOSSIER: 2013-339
CALCUL: 2013-339
COORD.: 2013-339
MINUTE :



Stéphane Roy
ARPEUTEUR-GÉOMÈTRE
268 Rue d'Assise, Suite 101
Vallée-Jonction, (Québec)
G0S 3J0

Tél. (418) 253-5825
Télocop. (418) 253-5865
Sans frais. 1-877-474-5825
Courriel: sroyag@globetrotter.net

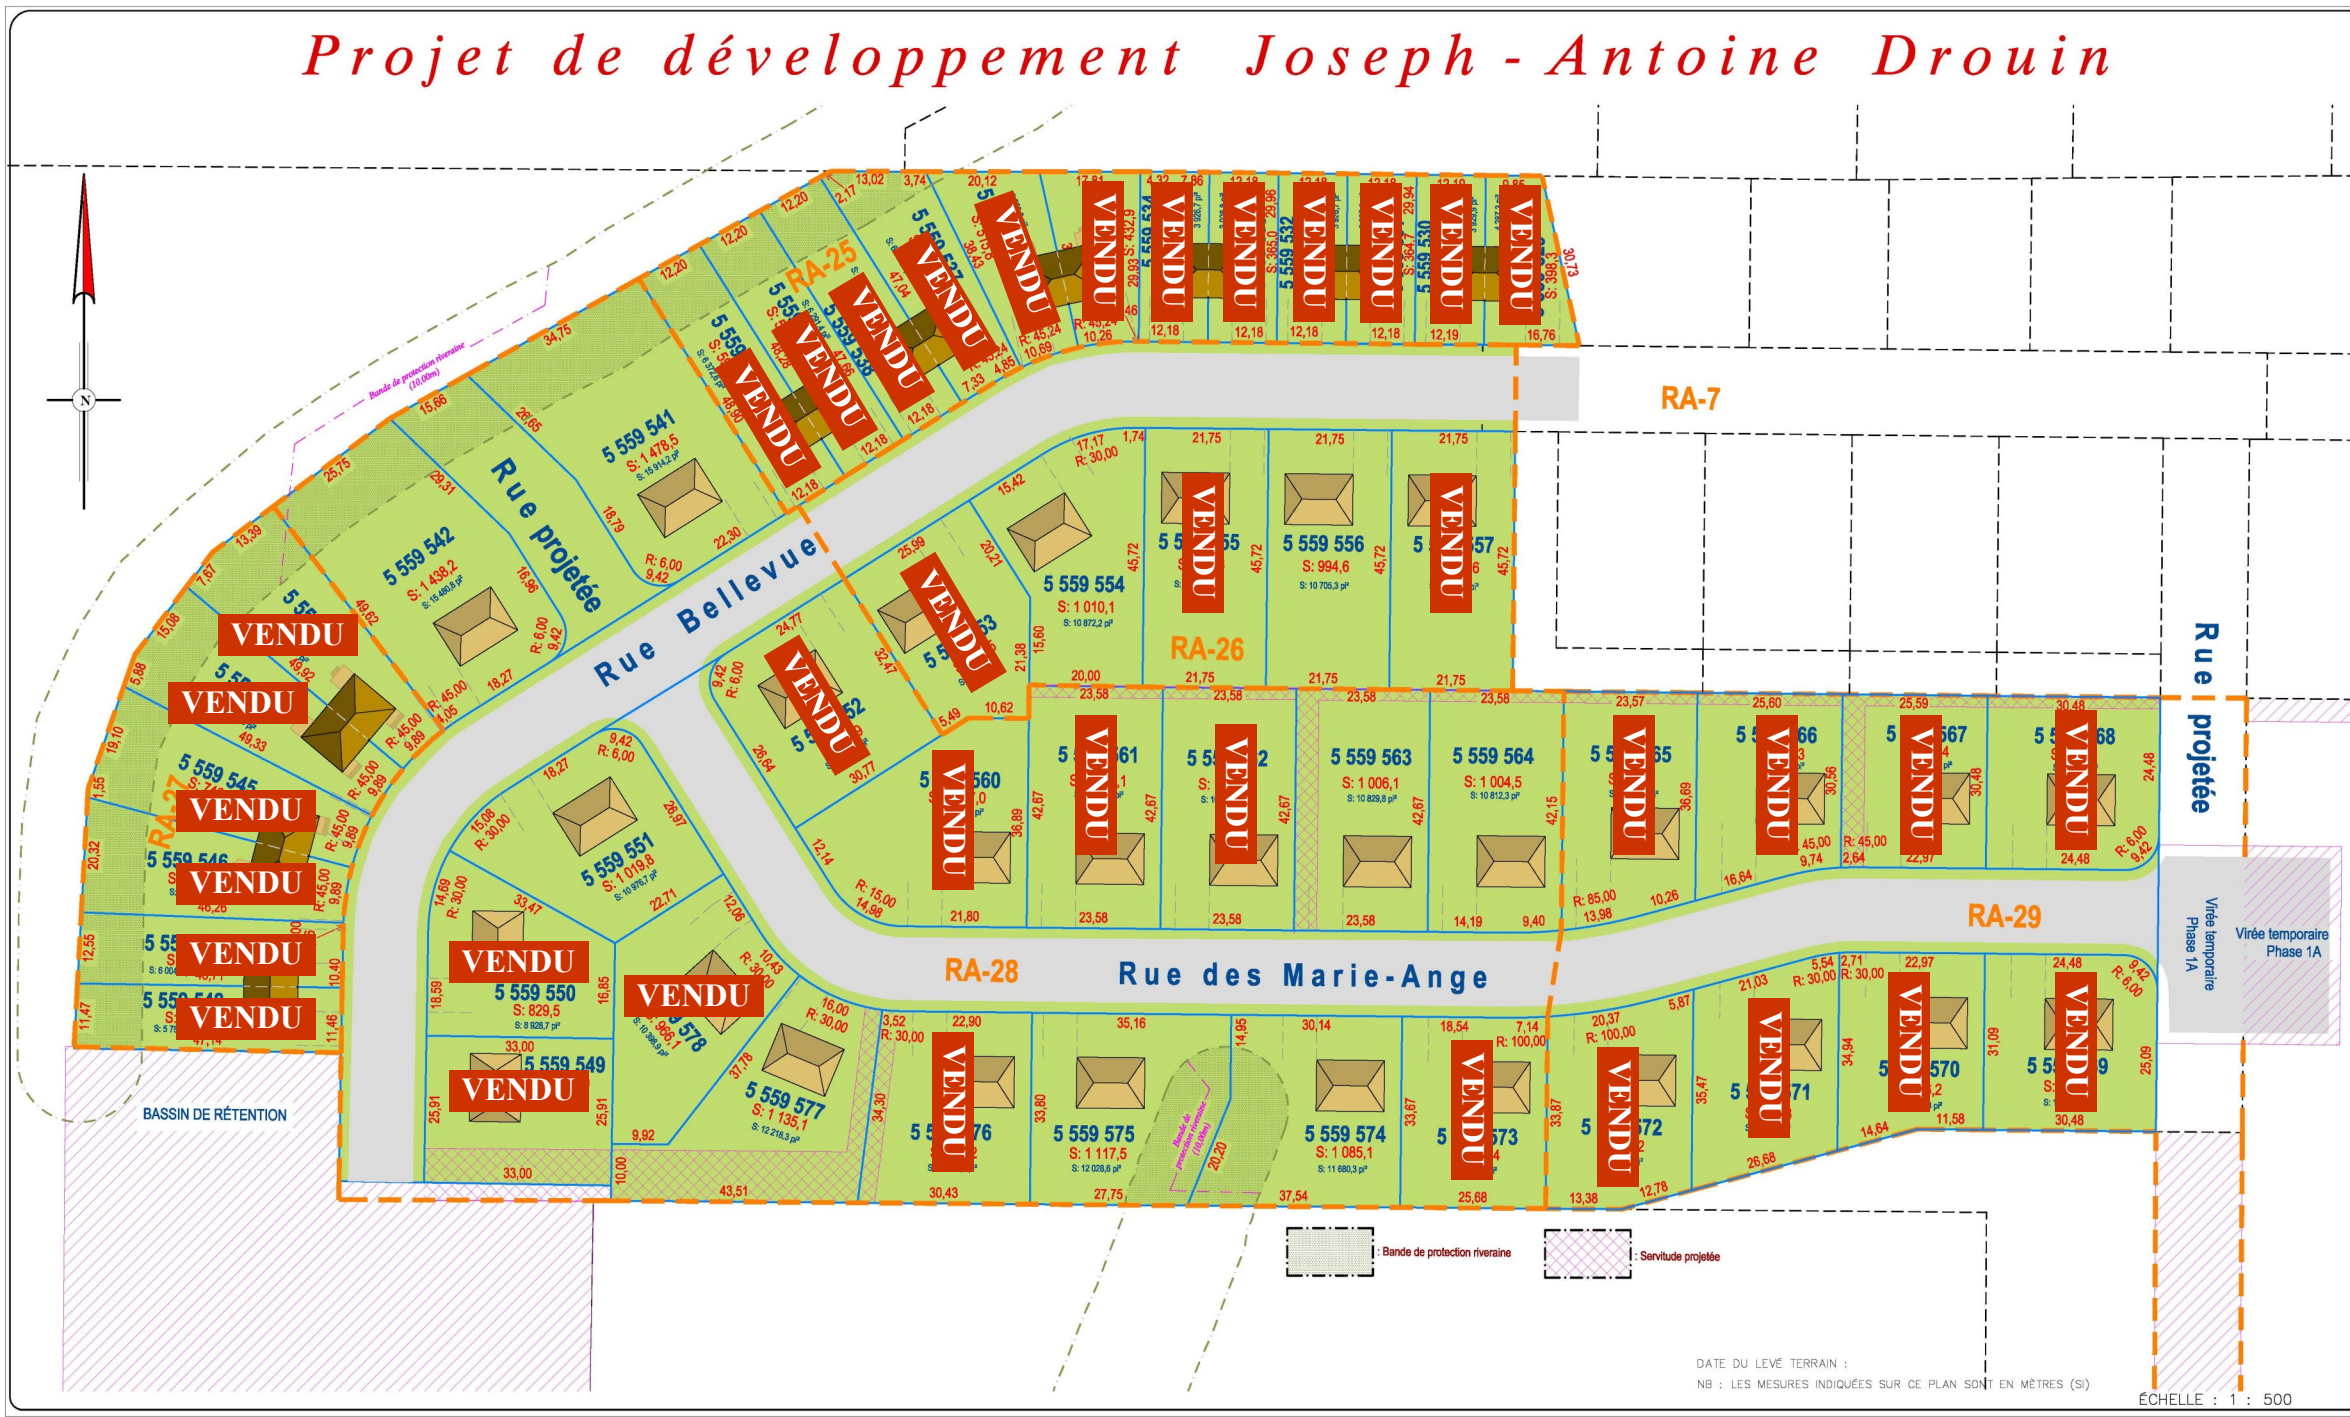

DATE DU LEVÉ TERRAIN :
NB : LES MESURES INDICUÉES SUR CE PLAN SONT EN MÈTRES (S)

ÉCHELLE : 1 : 500